

**PLAN LOCAL D'URBANISME  
de  
SARREGUEMINES**

*Document pour consultation des services  
et enquête publique*



**Schéma du réseau d'eau  
potable - Ouest**

Echelle : 1/5000e


APPROBATION DE L'ELABORATION DU P.L.U. PAR D.C.M. DU :	28/06/2013
APPROBATIONS DE MISES EN COMPATIBILITE	
APPROBATIONS DE MODIFICATIONS	
APPROBATIONS DE MODIFICATIONS SIMPLIFIEES	
APPROBATIONS DE MISES A JOUR	

**4.2**

1<sup>ère</sup> révision du P.L.U. arrêtée par  
D.C.M. du : 26 mars 2018

Atelier A4 architecture et urbanisme durables  
Noëlle VIX-CHARPENTIER architecte D.P.L.O.  
8 rue du Charvoine Collin - 57000 METZ  
Tél : 03 87 76 02 32 - Fax : 03 87 74 82 31  
Web : www.atelier-a4.fr - E-mail : info@atelier-a4.fr

L'Atelier des Territoires  
BP 33104 - 1 rue Marie-Anne de Bovet - 57004 Metz Cedex 1  
Tél: 03 87 63 02 00 - Fax: 03 87 63 13 20  
Web: www.atelierdes territoires.com - Email: atelier@atelierdes territoires.com

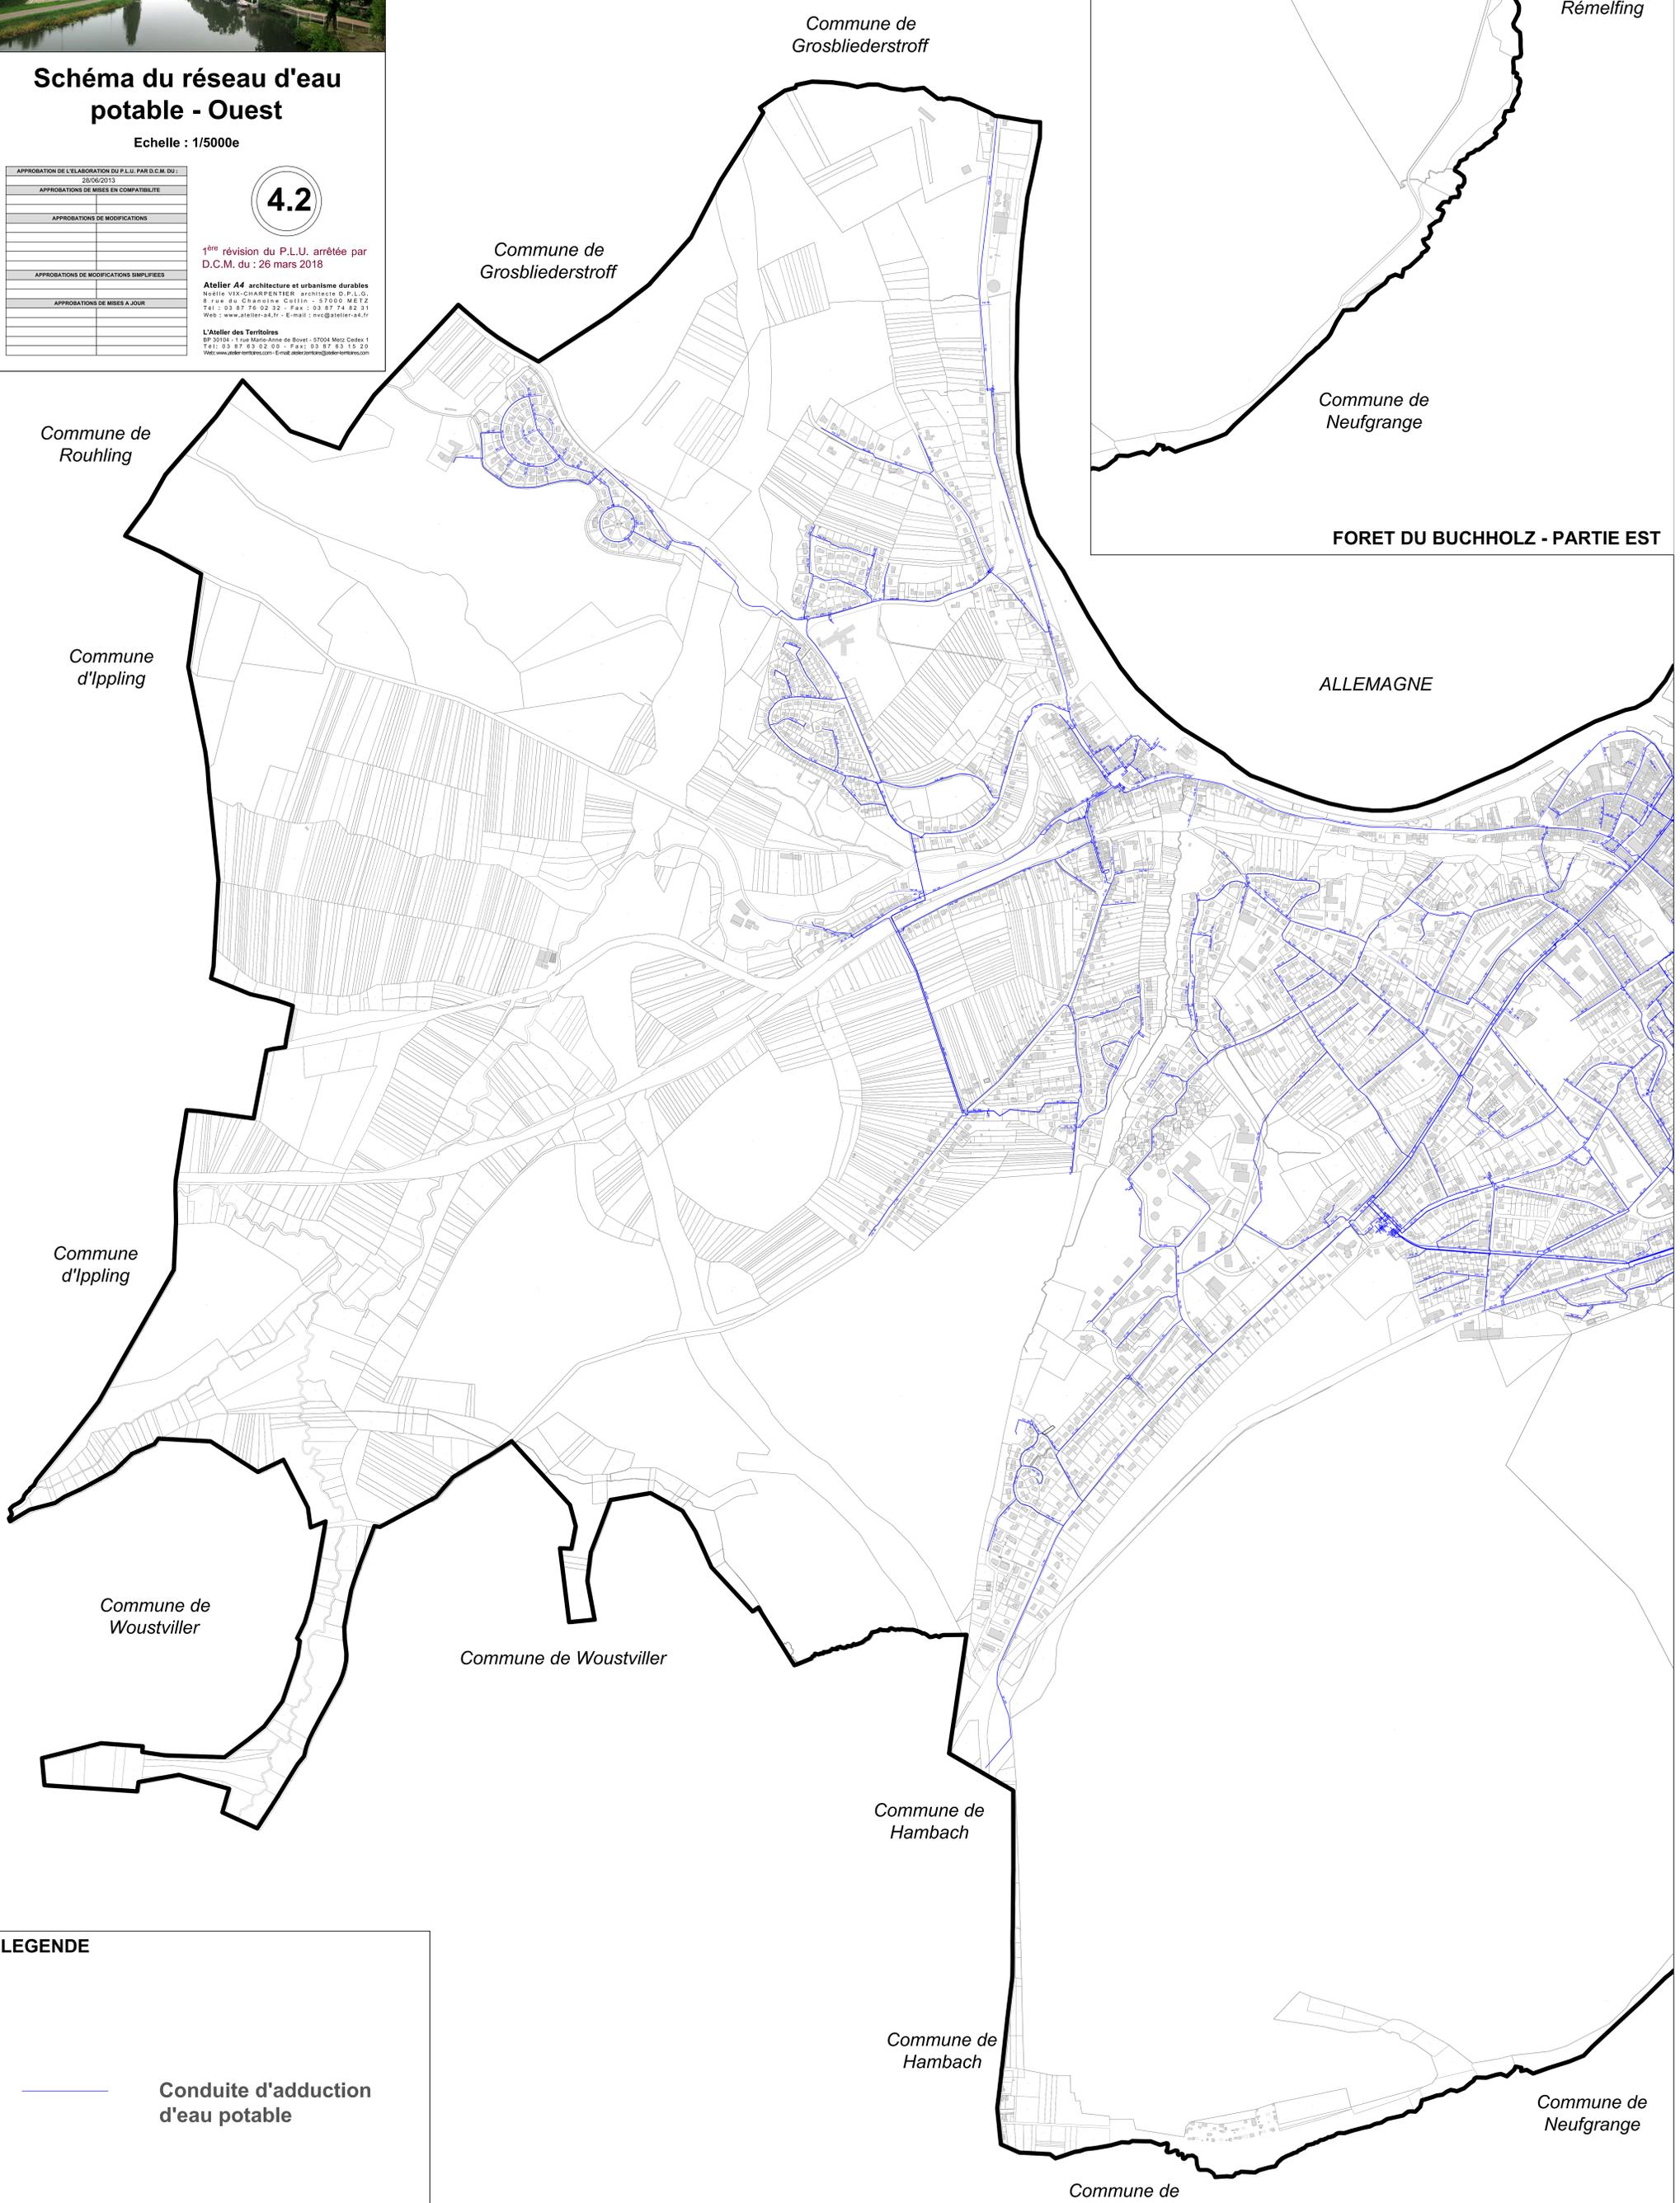

**LEGENDE**

— Conduite d'adduction  
d'eau potable