

PLAN LOCAL D'URBANISME
de
SARREGUEMINES

Document pour consultation des services
et enquête publique



Schéma du réseau
d'assainissement- Est

Echelle : 1/5000e

4.3

APPROBATION DE L'ELABORATION DU P.L.U. PAR LE C.A.U. DU :	
25/05/2013	
APPROBATION DE L'ETAT DE COMMUNALITE	
APPROBATION DE MODIFICATION	
APPROBATION DE MODIFICATION SUPPLEMENTAIRE	
APPROBATION DE REVISION A.2018	
APPROBATION DE REVISION A.2018	
1 ^{ère} révision du P.L.U. arrêtée par D.C.M. du : 26 mars 2018	
Atelier A4 architecture et urbanisme durables 8 rue de Chateaux Collin - 57000 METZ Tél : 03 87 44 44 44 - Fax : 03 87 44 44 44 E-mail : contact@aat4.fr Site : www.aat4.fr	
Unité des Travaux BP 3010 - 1 rue des Bains de Bouy - 57004 Metz Cedex 1 Tél : 03 87 44 44 44 - Fax : 03 87 44 44 44 E-mail : contact@unitedes-travaux.com	

ALLEMAGNE

ALLEMAGNE

Commune de Blies-Guersviller

Commune de
Frauenberg


Commune de
Blies-Ebersing

Commune de
Blies-Ebersing

Commune de
Sarreinsming

Commune de
Sarreinsming

Commune de
Rémelfing

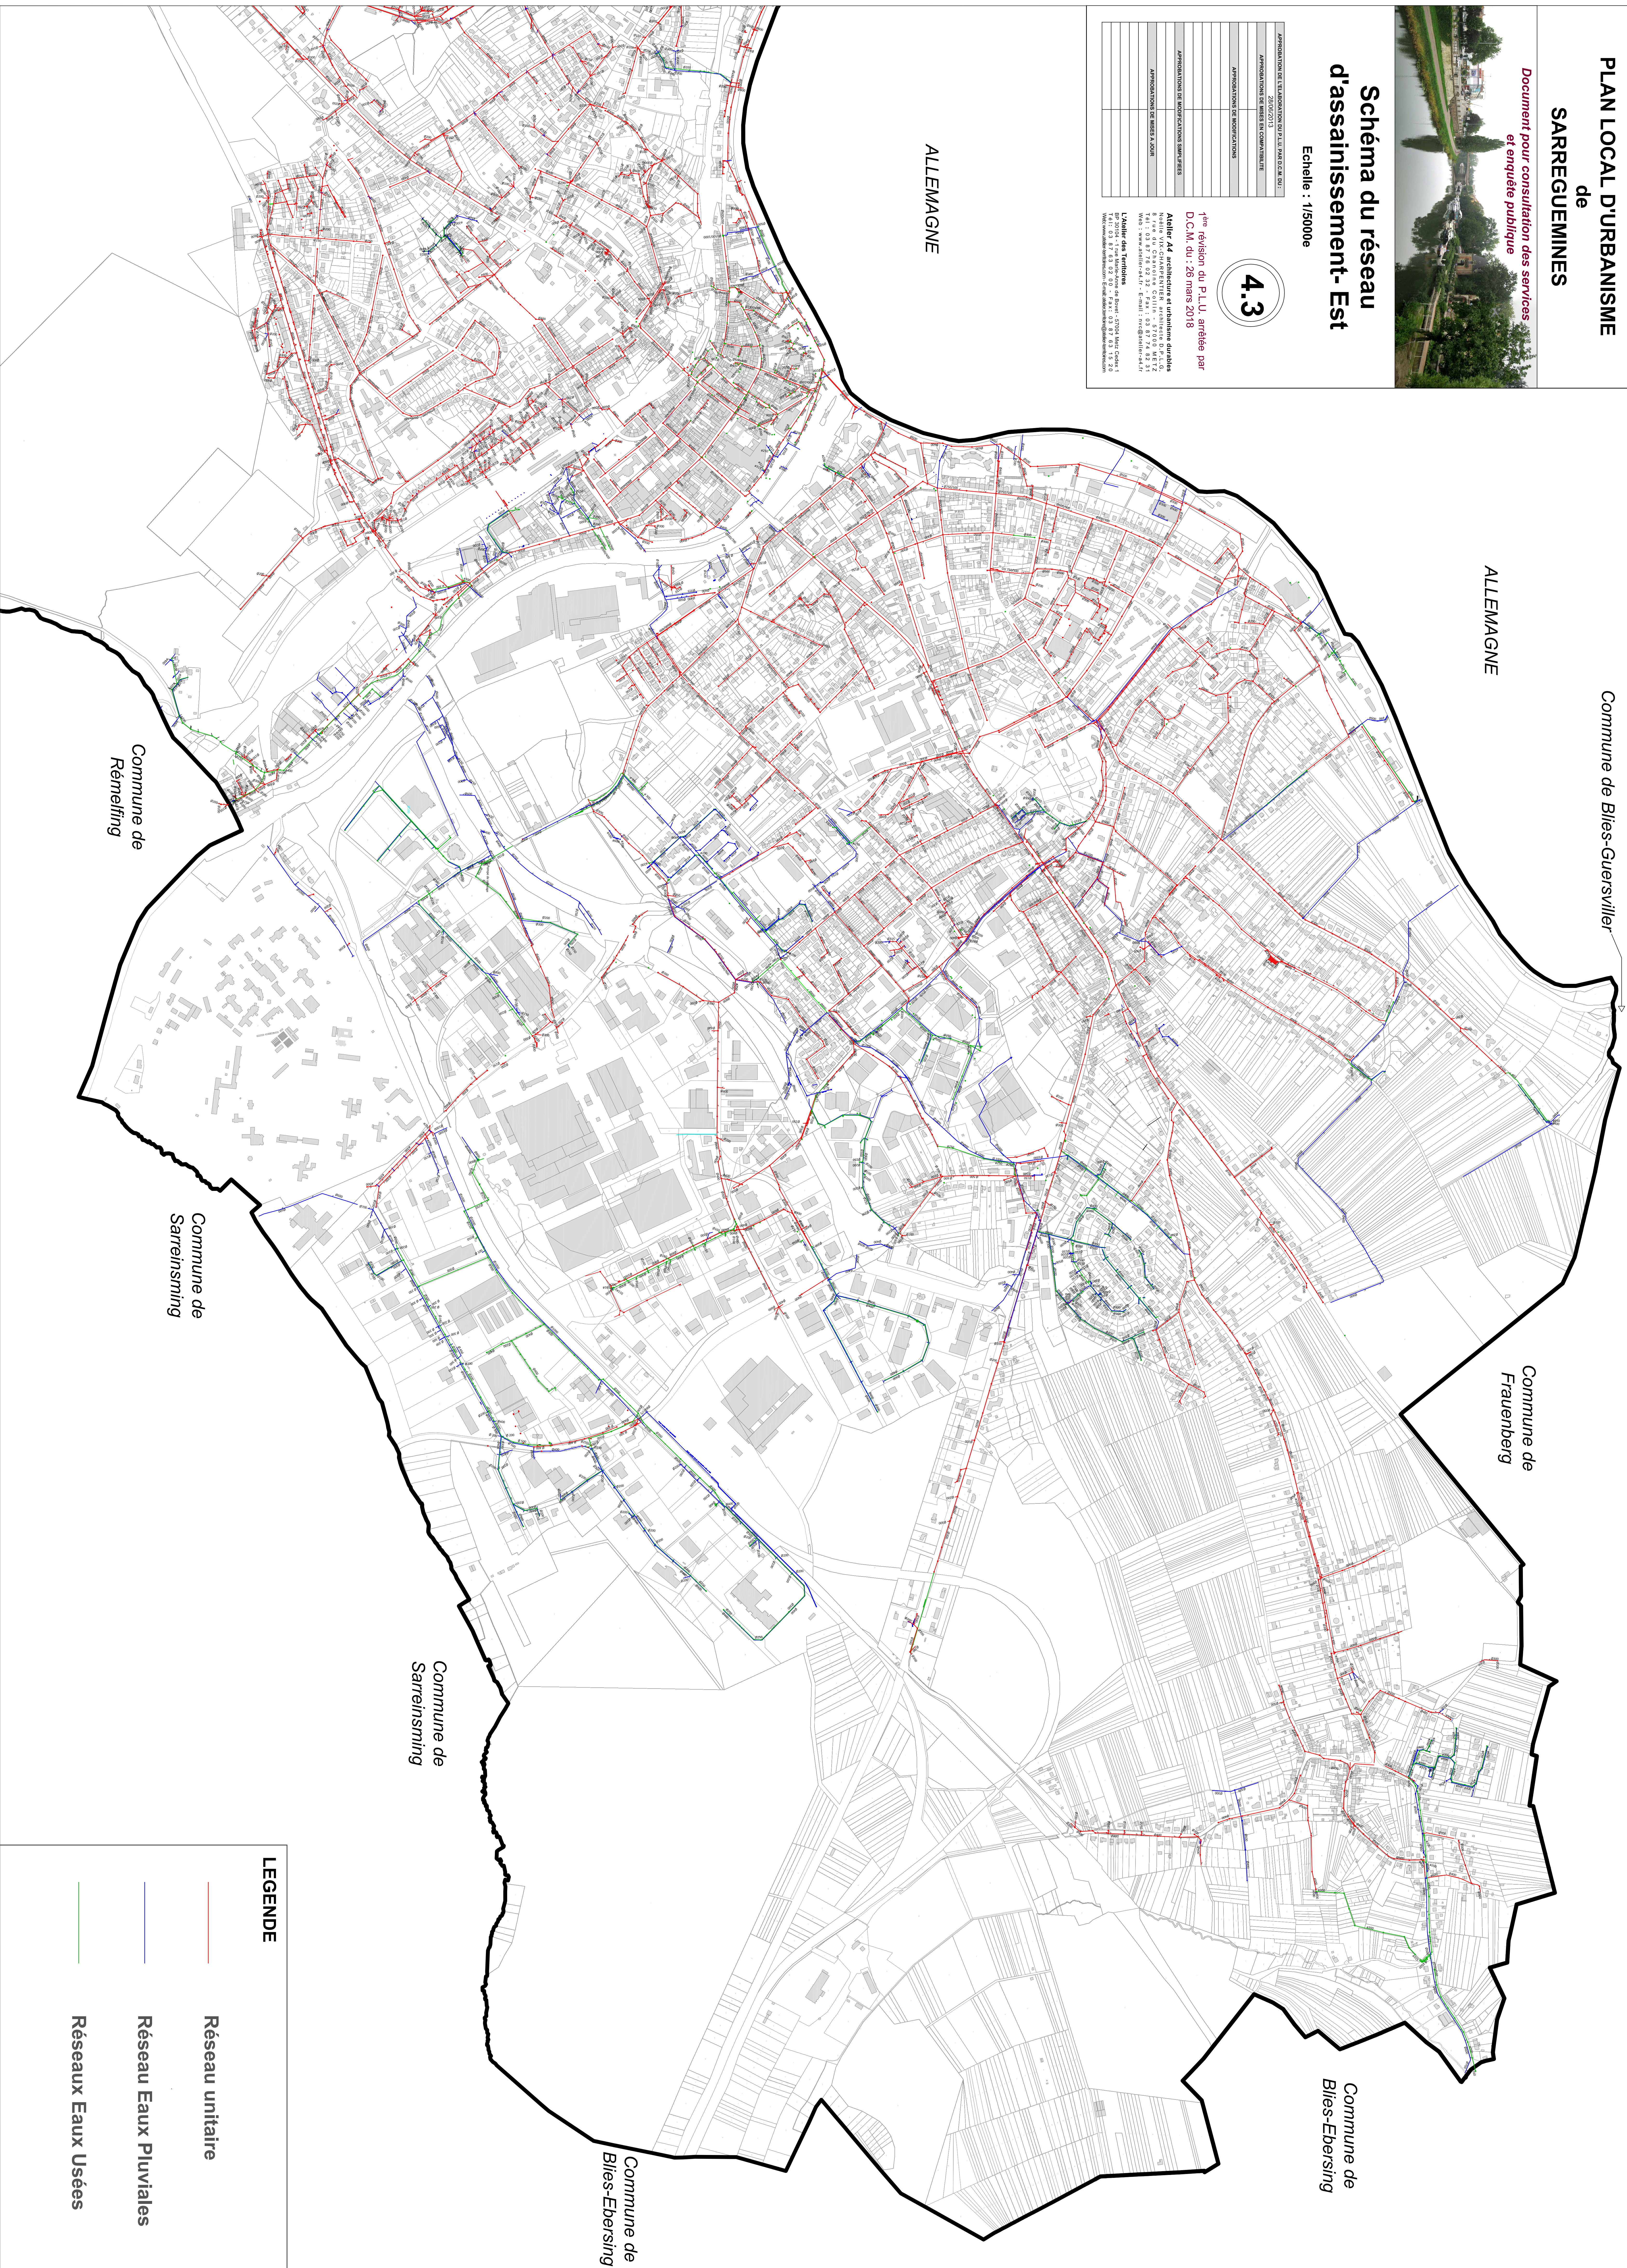

LEGENDE

- Réseau unitaire
- Réseau Eaux Pluviales
- Réseaux Eaux Usées